



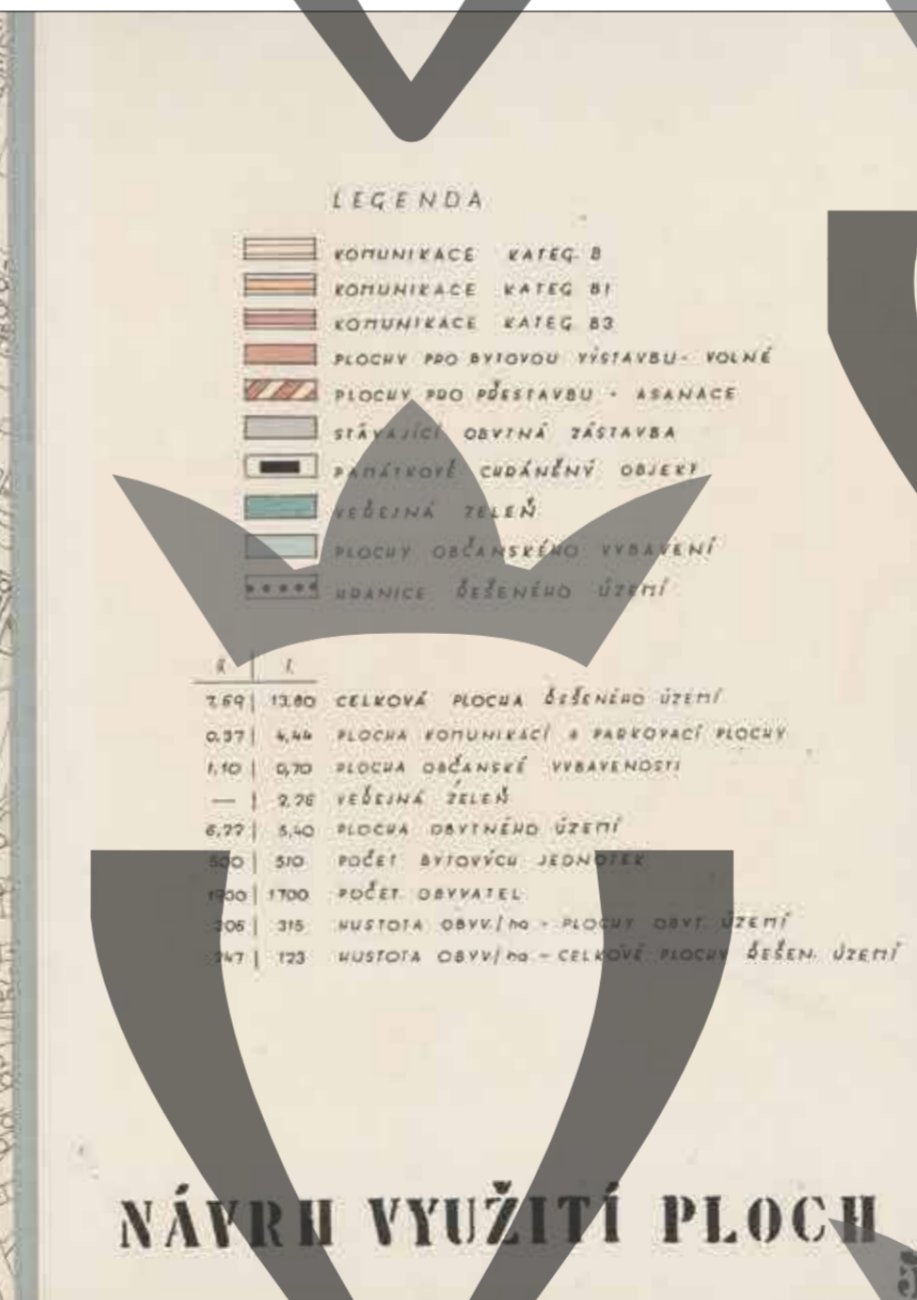

Mapa č. 17: Strukturální průzkum zástavby Pražského a Litomyšlského předměstí, 1968

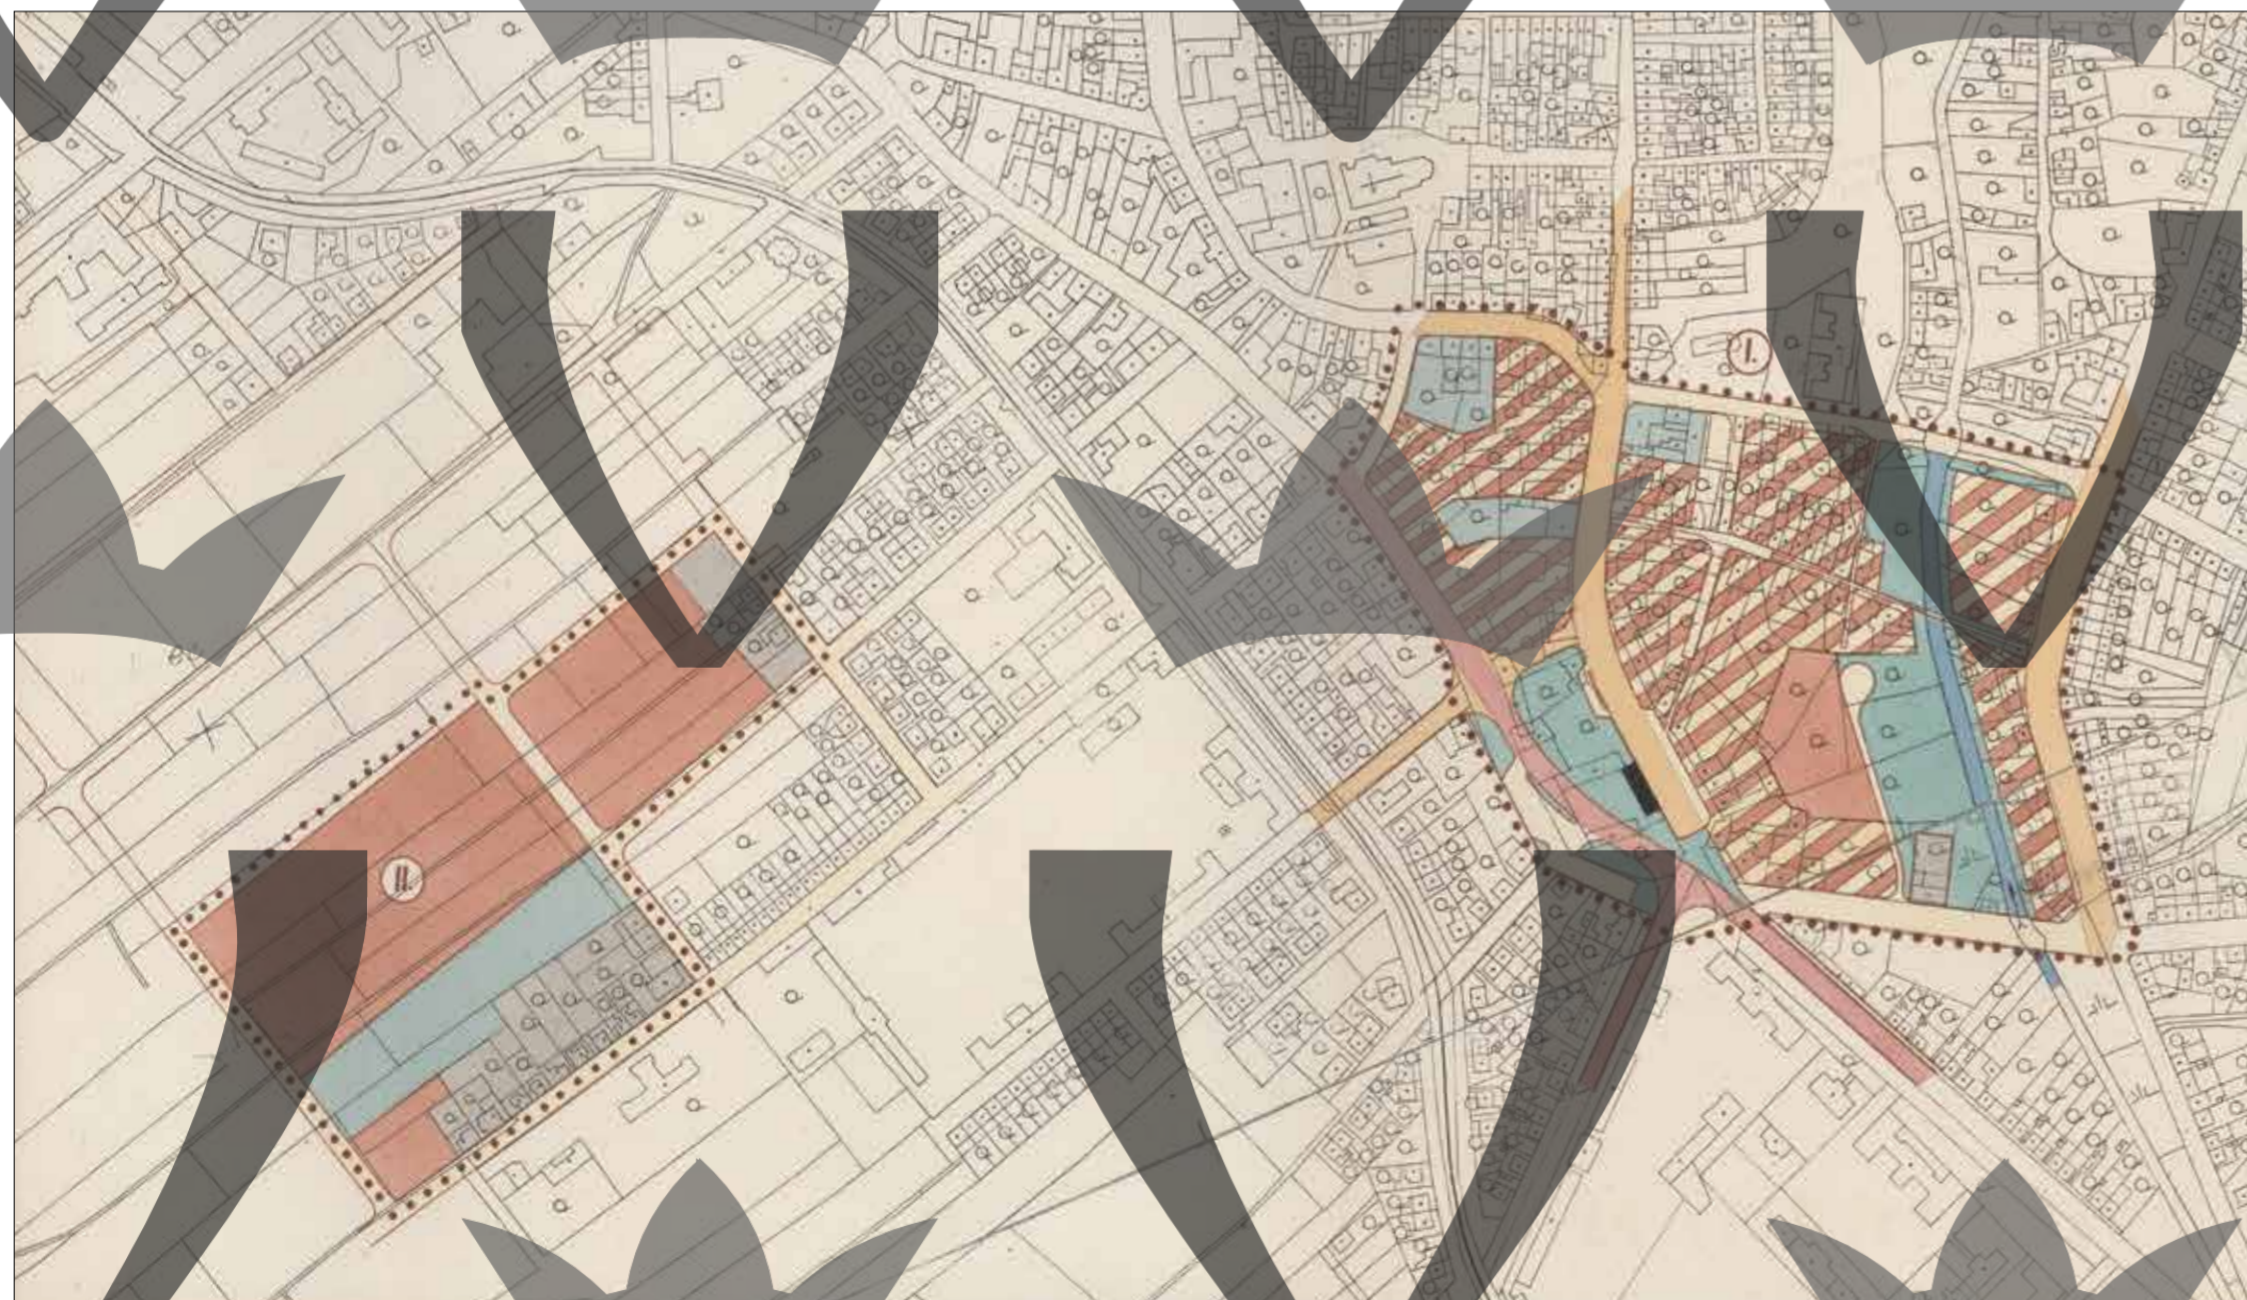

Mapa č. 18: Návrh využití ploch Pražského a Litomyšlského předměstí, 1968