


Plan der inneren Stadt Königinhof.

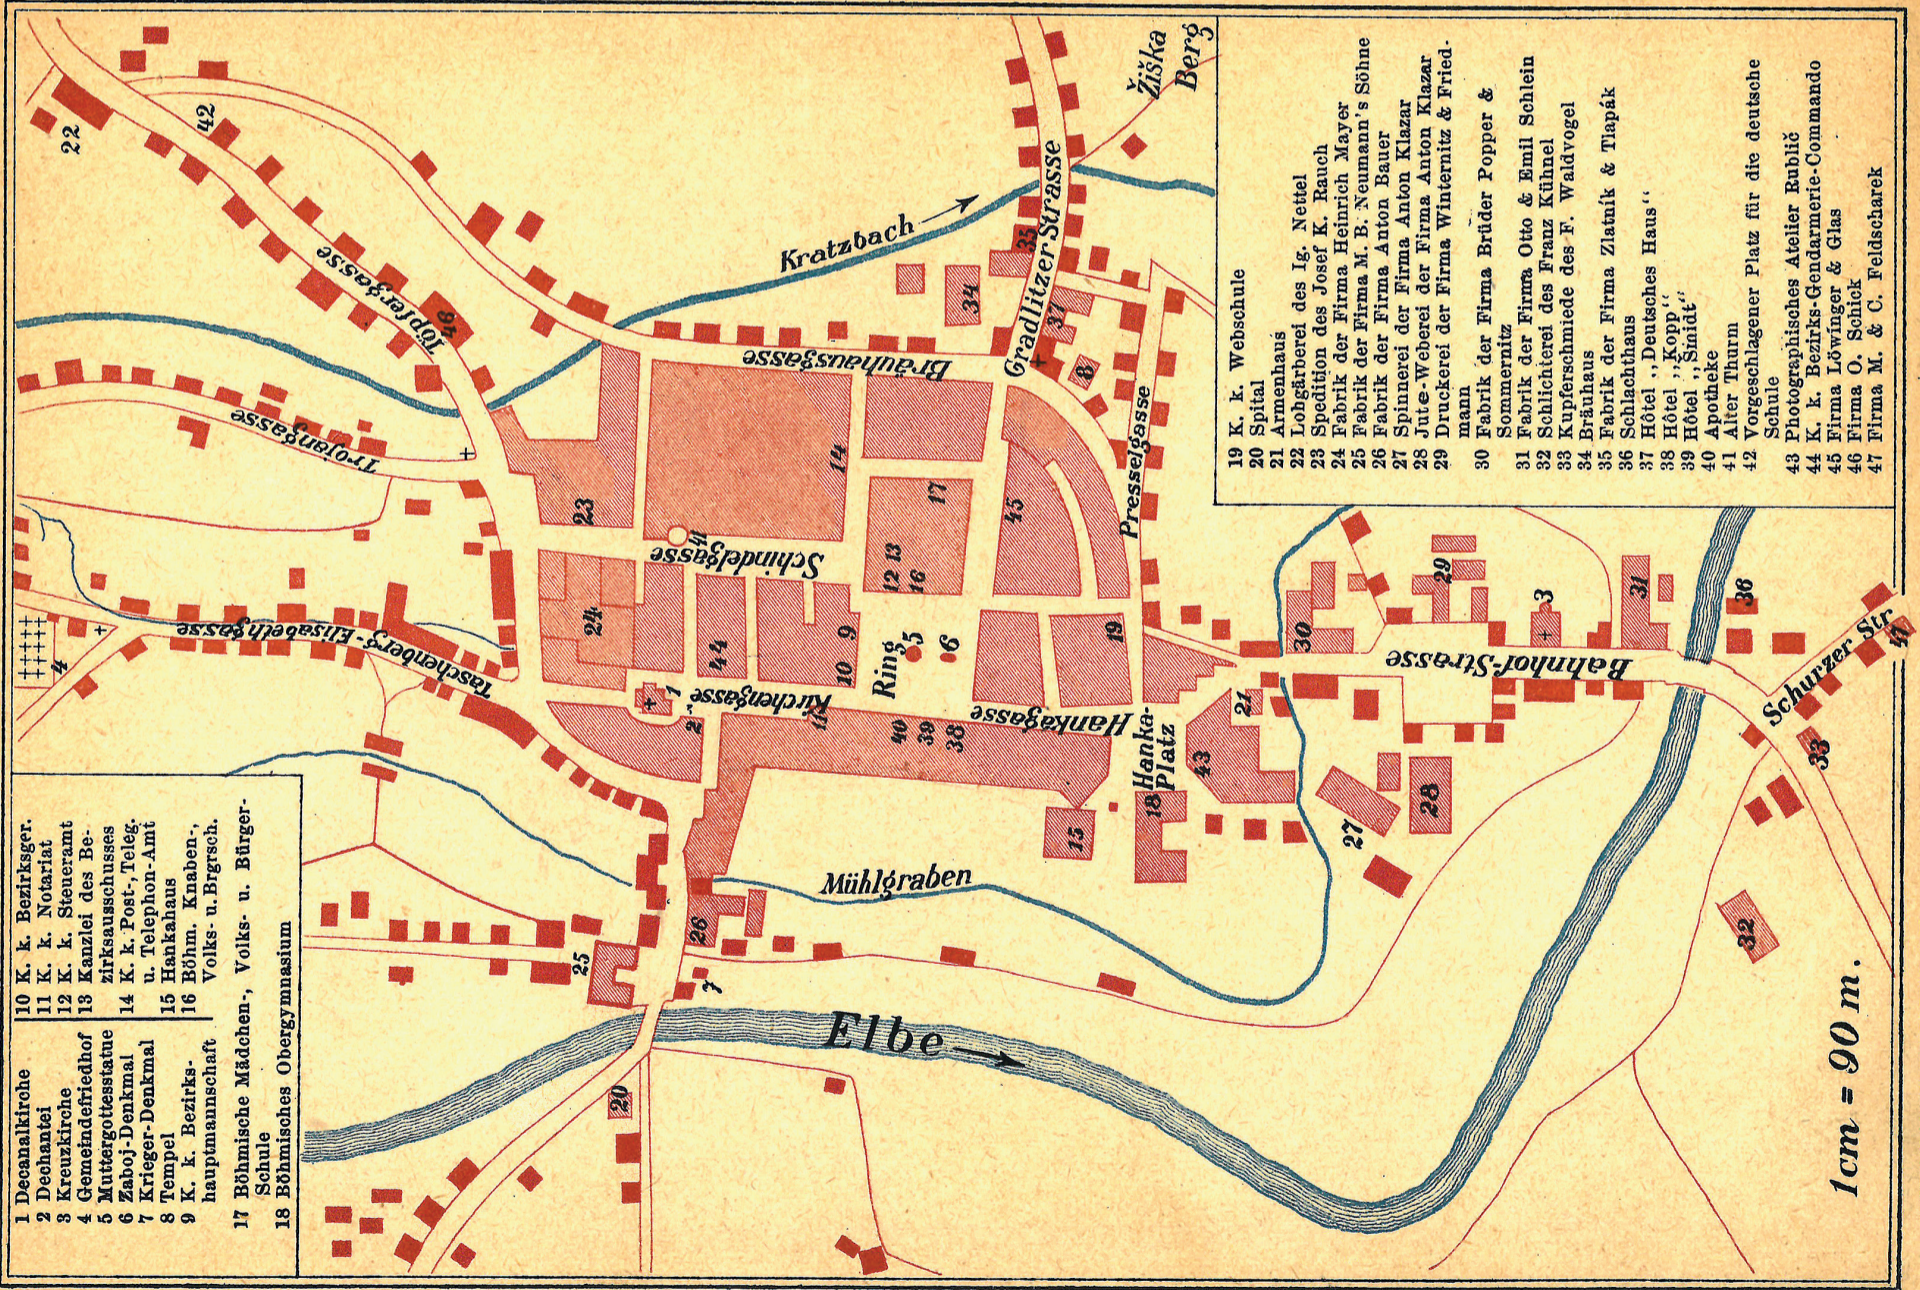


1cm = 90 m.

LITH. V. ED STRACHE WARNEBORG.

Gezeichnet von Robert Pomp, 1896

SITUATIONS-PLAN von KÖNIGINHOF.

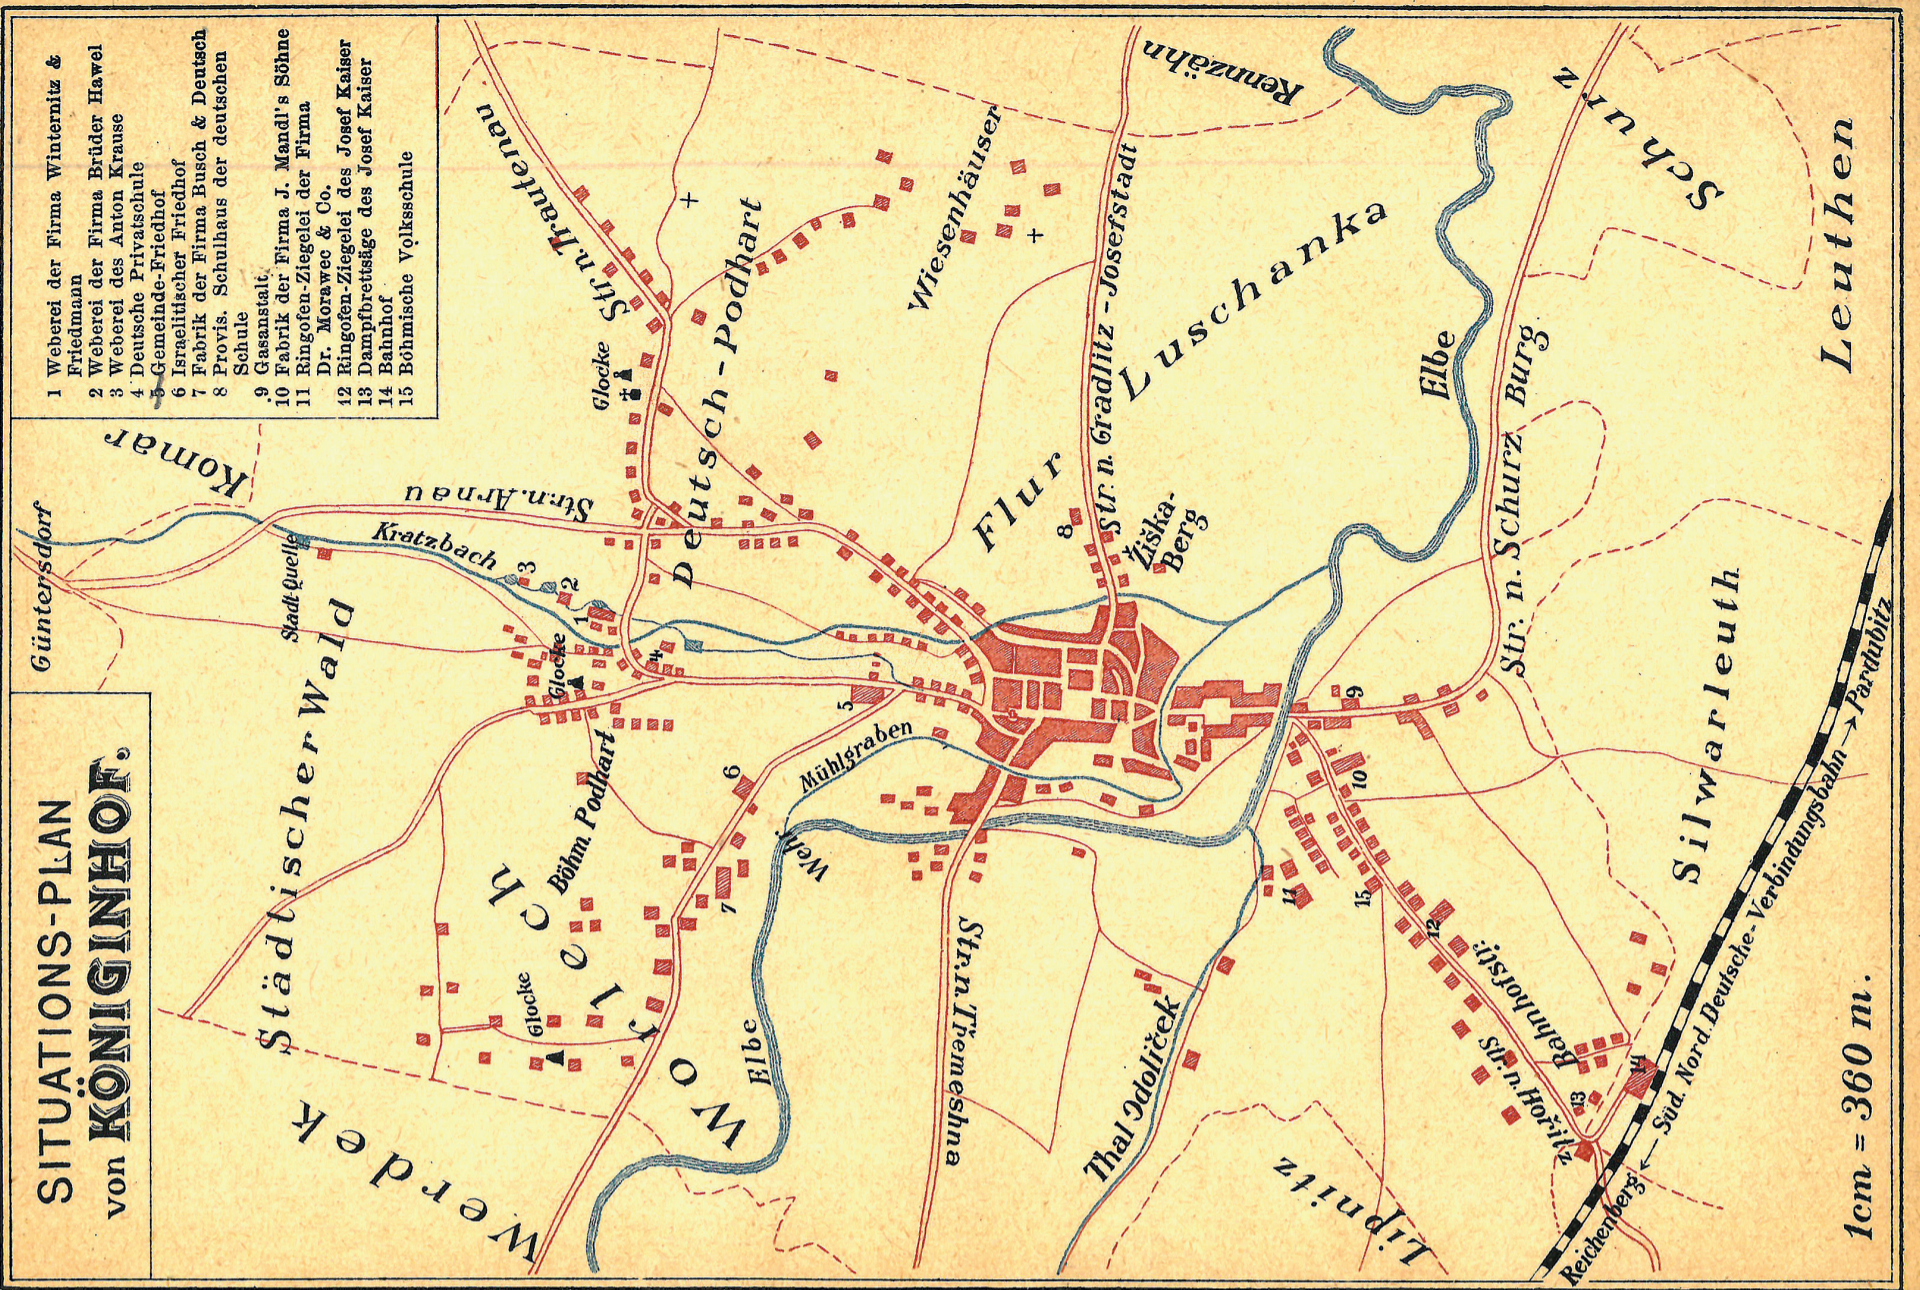

1cm = 360 m.

Mapa č. 17a-b: Plán vnitřního města / Situační plán města, 1896